
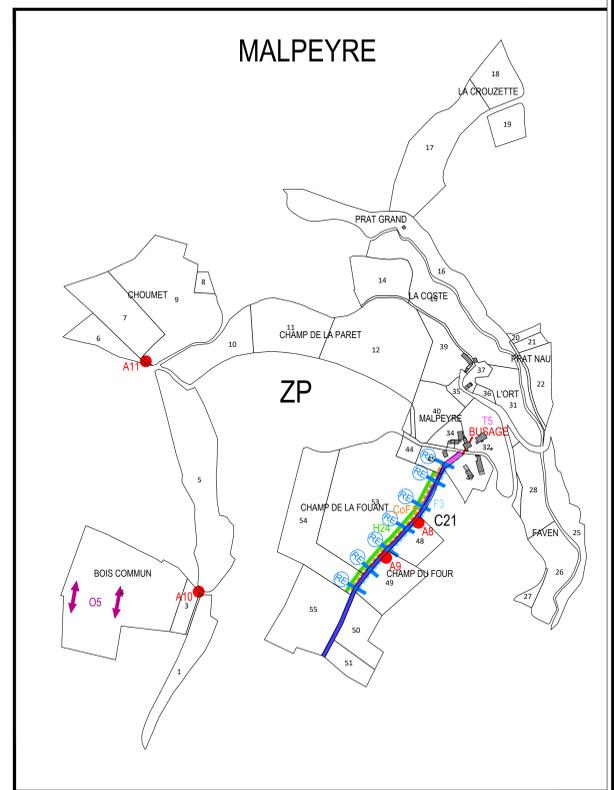


LUBILHAC NORD - TRAVAUX CONNEXES

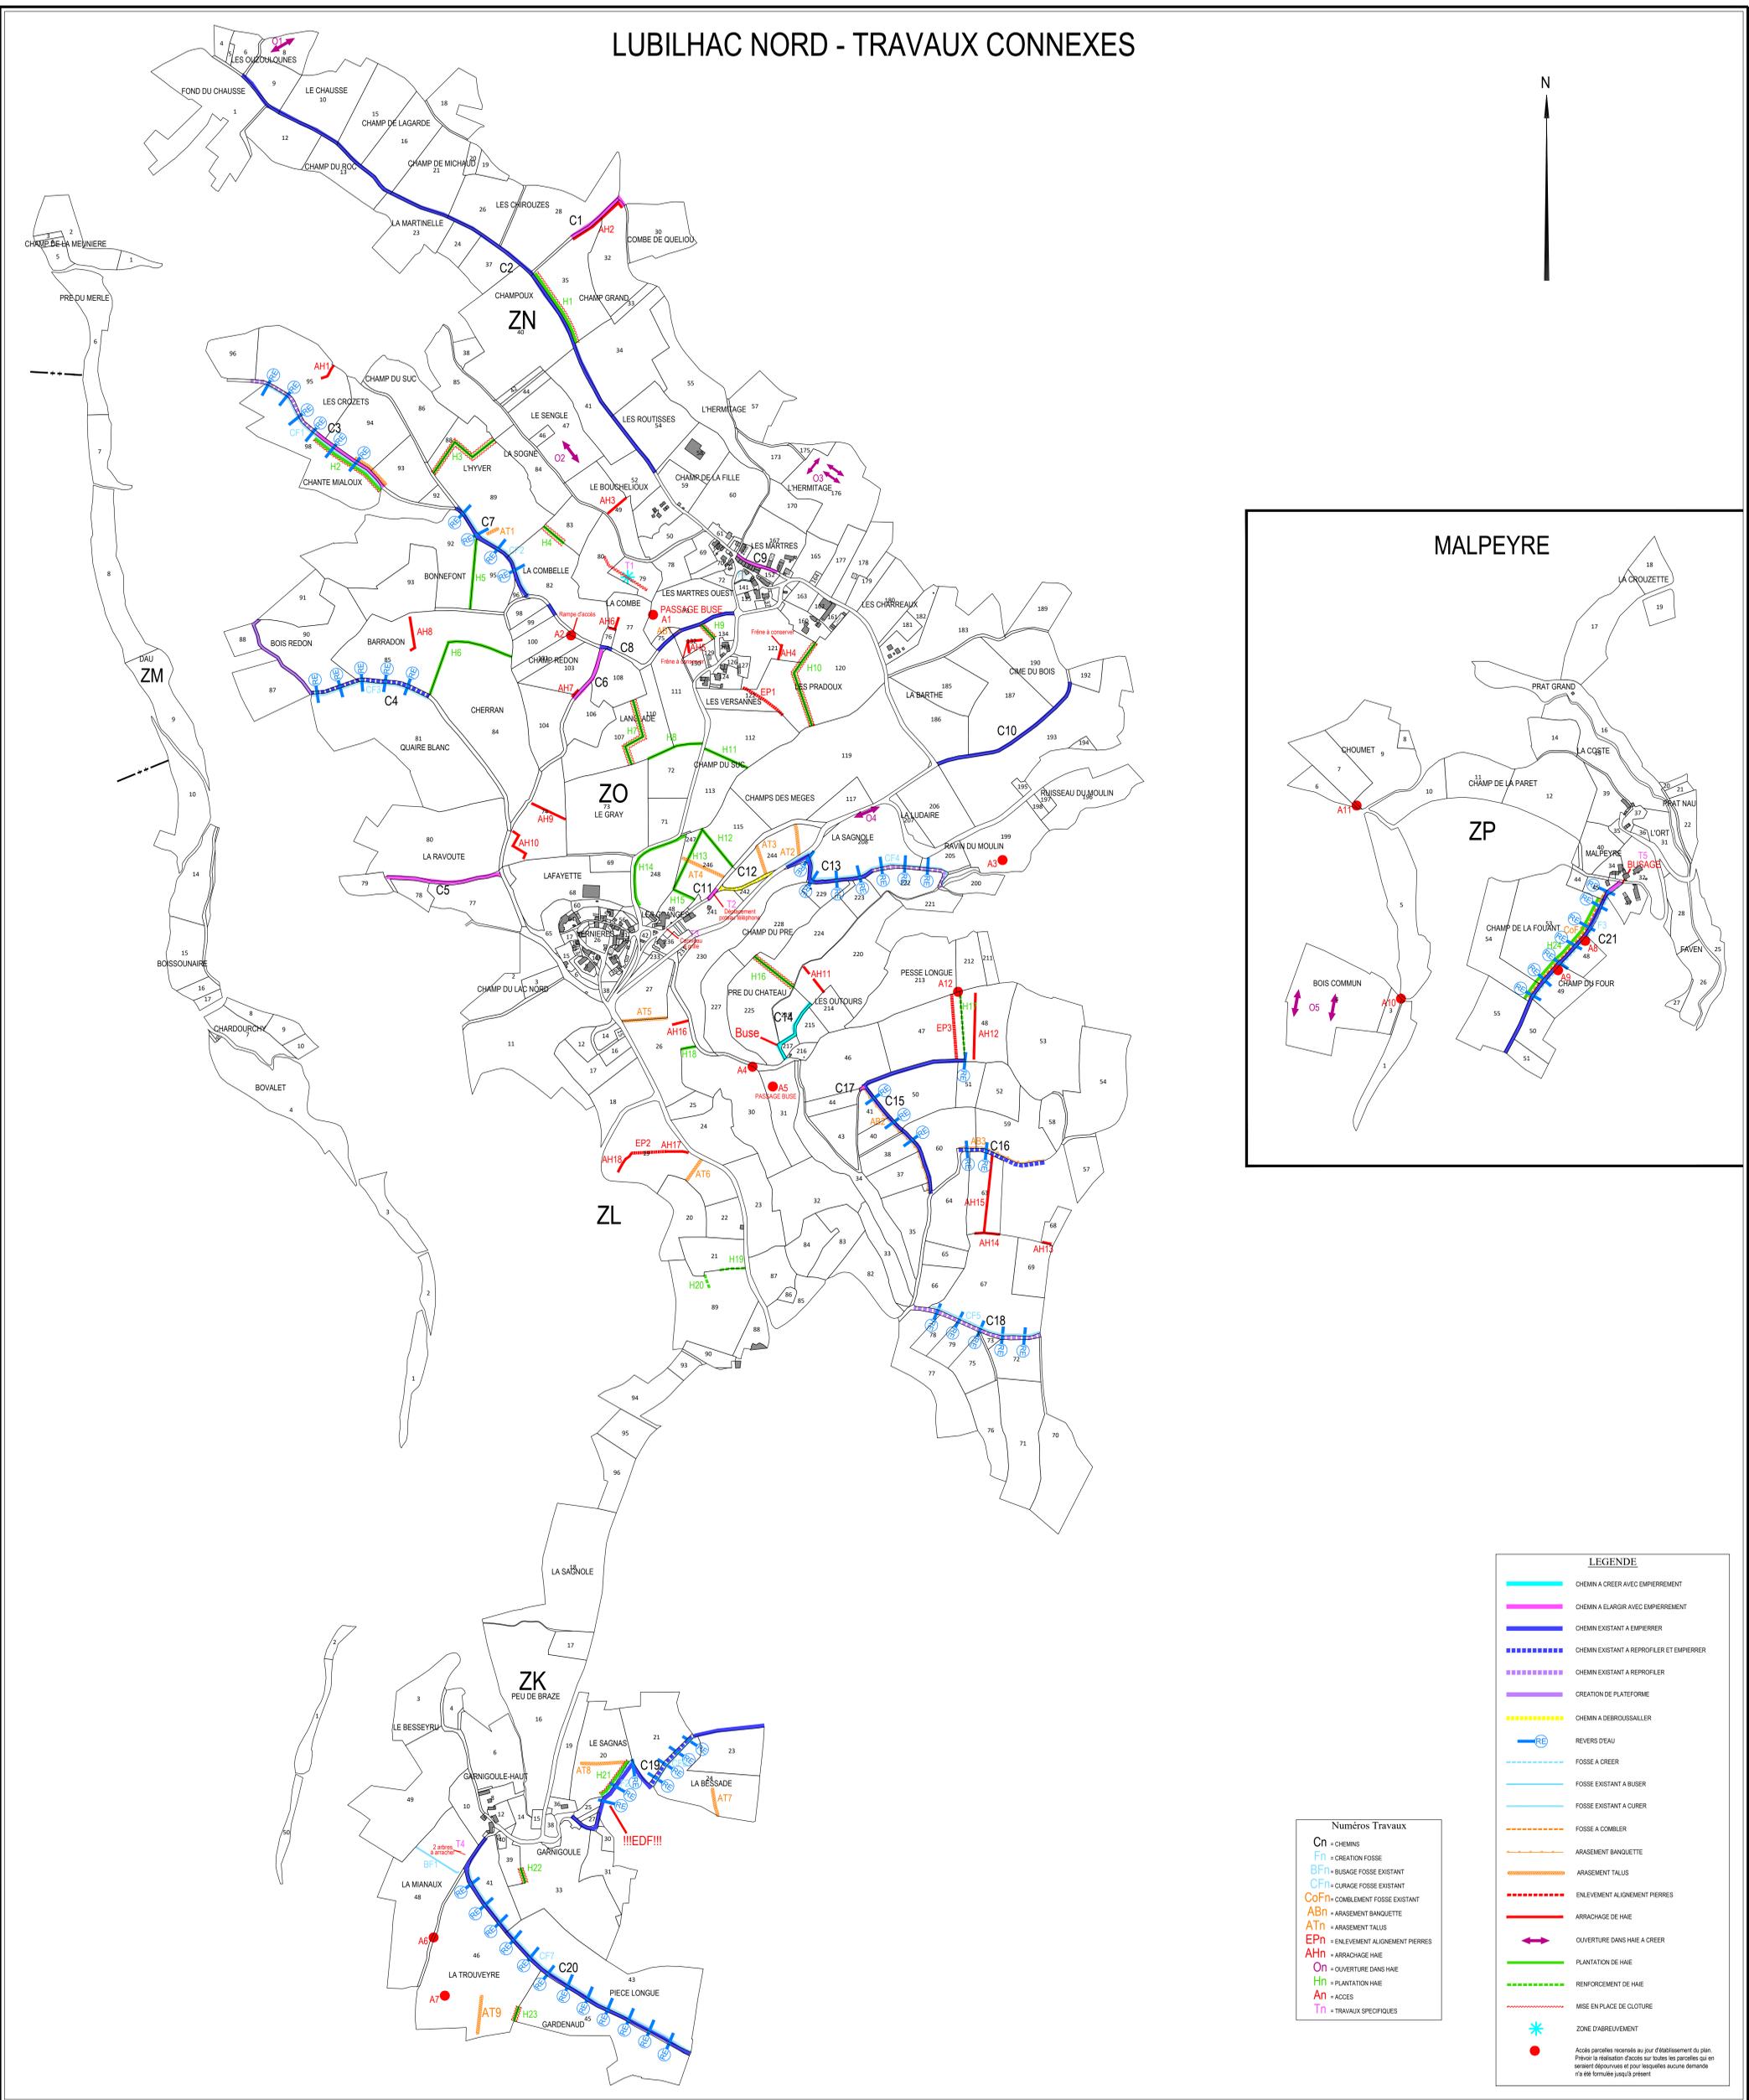

Numéros Travaux

Cn	= CHEMINS
Fn	= CREATION FOSSE
BFn	= BUSAGE FOSSE EXISTANT
CFn	= CURAGE FOSSE EXISTANT
CoFn	= COMblement FOSSE EXISTANT
ABn	= ARRACHEMENT BANQUETTE
ATn	= ARRACHEMENT TALUS
EPn	= ENLEVEMENT ALIGNEMENT PIERRES
AHn	= ARRACHAGE HAIE
On	= OUVRETURE DANS HAIE
Hn	= PLANTATION HAIE
An	= ACCES
Tn	= TRAVAUX SPECIFIQUES

LEGENDE

	CHEMIN A CREER AVEC EMPERPIERREMENT
	CHEMIN A ELARGIR AVEC EMPERPIERREMENT
	CHEMIN EXISTANT A EMPERPIERRE
	CHEMIN EXISTANT A REPROFILER ET EMPERPIERRE
	CHEMIN EXISTANT A REPROFILER
	CREATION DE PLATEFORME
	CHEMIN A DEROUSSAILLER
	REVERS D'EAU
	FOSSE A CREER
	FOSSE EXISTANT A BUSER
	FOSSE EXISTANT A CURER
	FOSSE A COMBLER
	ARRACHEMENT BANQUETTE
	ARRACHEMENT TALUS
	ENLEVEMENT ALIGNEMENT PIERRES
	ARRACHAGE DE HAIE
	OUVRETURE DANS HAIE A CREER
	PLANTATION DE HAIE
	REINFORCEMENT DE HAIE
	MISE EN PLACE DE CLOTURE
	ZONE D'ABREUVEMENT

Accès parcelles recensés au jour d'élaboration du plan.
Prévoir la réalisation d'accès sur toutes les parcelles qui en seraient dépourvues et pour lesquelles aucune demande n'a été formulée jusqu'à présent.