


LUBILHAC SUD - TRAVAUX CONNEXES

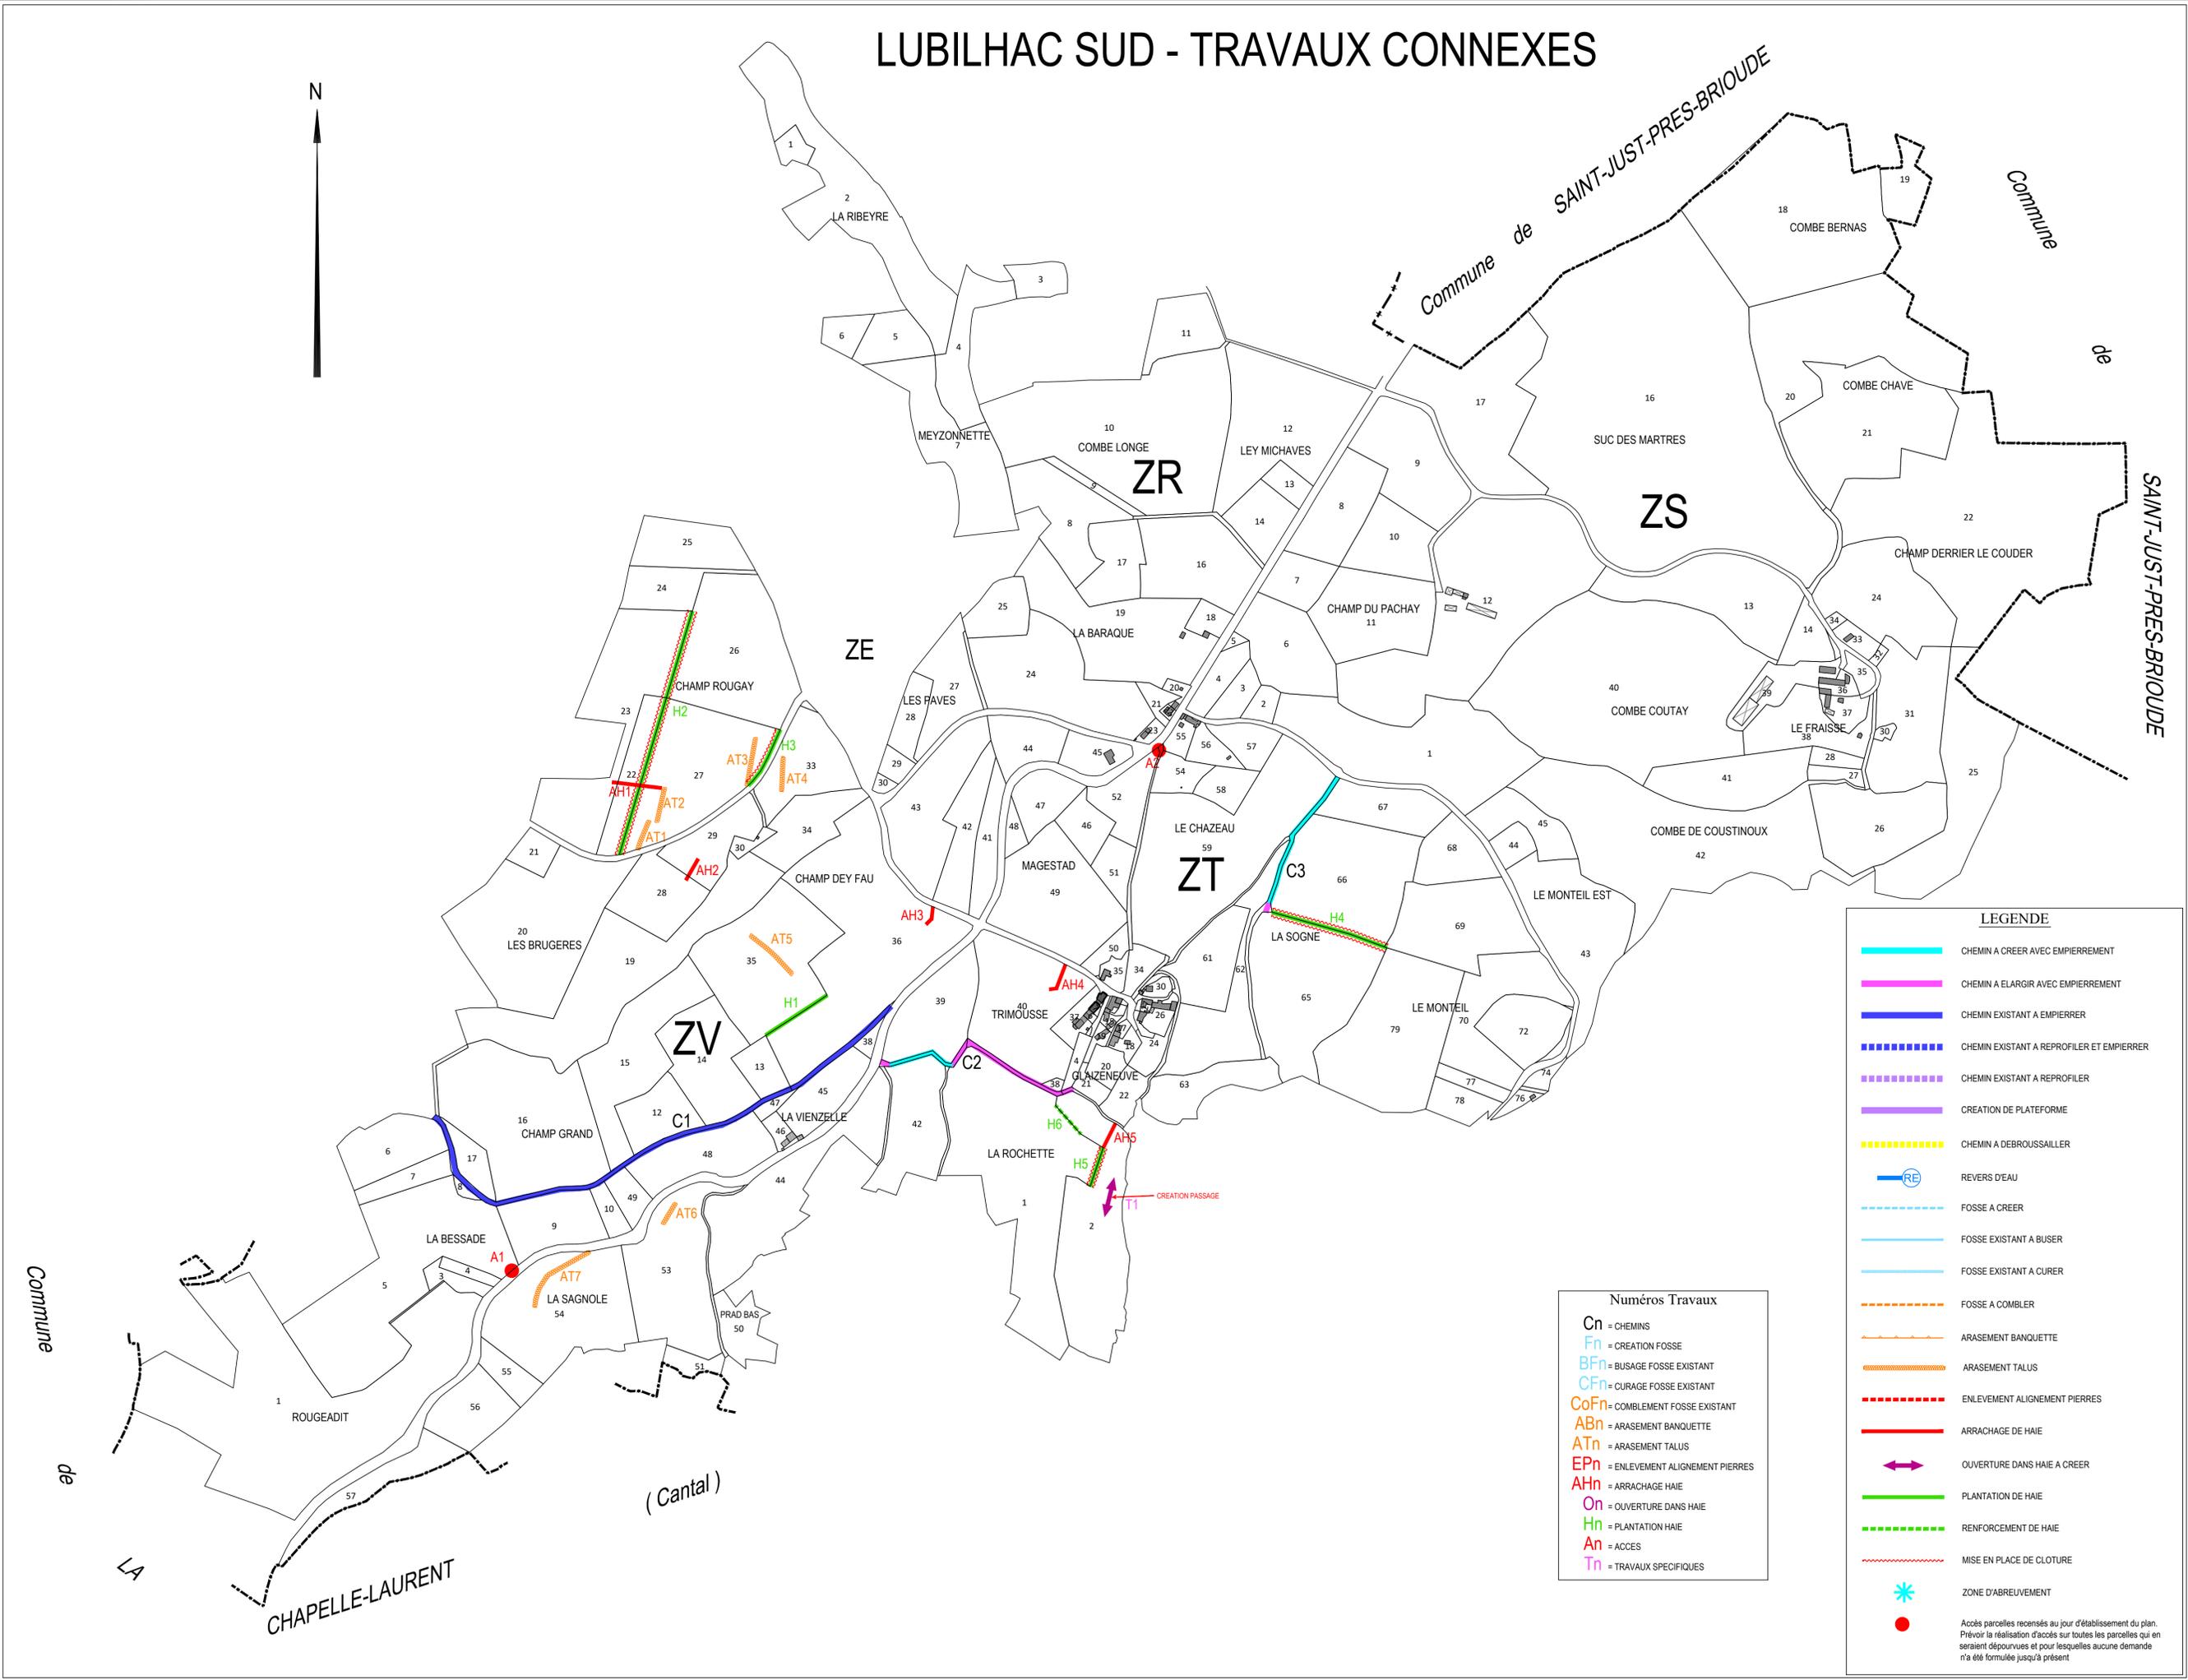

LEGENDE	
	CHEMIN A CREER AVEC EMPRIEREMENT
	CHEMIN A ELARGIR AVEC EMPRIEREMENT
	CHEMIN EXISTANT A EMPRIERER
	CHEMIN EXISTANT A REPROFILER ET EMPRIERER
	CHEMIN EXISTANT A REPROFILER
	CREATION DE PLATEFORME
	CHEMIN A DEBROUSSAILLER
	REVERS D'EAU
	FOSSE A CREER
	FOSSE EXISTANT A BUSER
	FOSSE EXISTANT A CURER
	FOSSE A COMBLER
	ARASEMENT BANQUETTE
	ARASEMENT TALUS
	ENLEVEMENT ALIGNEMENT PIERRES
	ARRACHAGE DE HAIE
	OUVERTURE DANS HAIE A CREER
	PLANTATION DE HAIE
	RENFORCEMENT DE HAIE
	MISE EN PLACE DE CLOTURE
	ZONE D'ABREUVEMENT
	Accès parcelles recensés au jour d'établissement du plan. Prévoir la réalisation d'accès sur toutes les parcelles qui en seraient dépourvues et pour lesquelles aucune demande n'a été formulée jusqu'à présent

Numéros Travaux	
Cn	= CHEMINS
Fn	= CREATION FOSSE
BFn	= BUSAGE FOSSE EXISTANT
CFn	= CURAGE FOSSE EXISTANT
CoFn	= COMBLEMENT FOSSE EXISTANT
ABn	= ARASEMENT BANQUETTE
ATn	= ARASEMENT TALUS
EPn	= ENLEVEMENT ALIGNEMENT PIERRES
AHn	= ARRACHAGE HAIE
On	= OUVERTURE DANS HAIE
Hn	= PLANTATION HAIE
An	= ACCES
Tn	= TRAVAUX SPECIFIQUES